




CUADRO DE COORDENADAS MAGNA - SIRGAS		
PUNTO	ESTE	NORTE
1	848086,67	1642307,48
2	848146,27	1642150,67
3	848188,37	1642042,83
4	848212,51	1641980,21
5	848233,14	1641932,26
6	848239,81	1641927,44
7	848255,19	1641915,53
8	848274,21	1641911,29
9	848301,51	1641898,78
10	848308,70	1641895,49
11	848334,58	1641883,63
12	848343,53	1641879,53
13	848368,56	1641868,00
14	848378,35	1641863,43
15	848403,33	1641851,91
16	848410,56	1641848,32
17	848439,71	1641834,78
18	848447,14	1641831,49
19	848472,46	1641819,77
20	848481,56	1641815,55
21	848507,13	1641803,67
22	848516,14	1641799,73
23	848541,57	1641787,77
24	848550,68	1641783,64
25	848576,13	1641771,92
26	848584,41	1641768,11
27	848595,14	1641791,63
28	848579,45	1641798,22
29	848560,28	1641807,09
30	848541,92	1641815,60
31	848524,59	1641823,67
32	848505,65	1641832,45
33	848487,69	1641840,70
34	848470,35	1641848,74
35	848450,56	1641857,85
36	848432,88	1641866,10
37	848414,86	1641874,30
38	848400,00	1641881,11
39	848381,37	1641889,70
40	848363,24	1641898,06
41	848345,31	1641906,33
42	848327,36	1641914,79
43	848309,33	1641922,97
44	848290,83	1641931,24
45	848274,83	1641938,77
46	848250,32	1641945,09
47	848238,34	1641958,38
48	848244,43	1641966,98
49	848235,65	1641990,26
50	848228,36	1642009,74
51	848221,26	1642027,96
52	848214,36	1642045,97
53	848207,59	1642060,78
54	848194,50	1642083,01
55	848181,57	1642105,03
56	848166,16	1642135,83

LOCALIZACIÓN



CONVENCIONES

- VIA
- ANDEN
- BORDILLO
- BOX
- CERCA
- PARAMENTO
- PARQUEADERO
- CANAL DESTAPADO
- VIA DESTAPADA

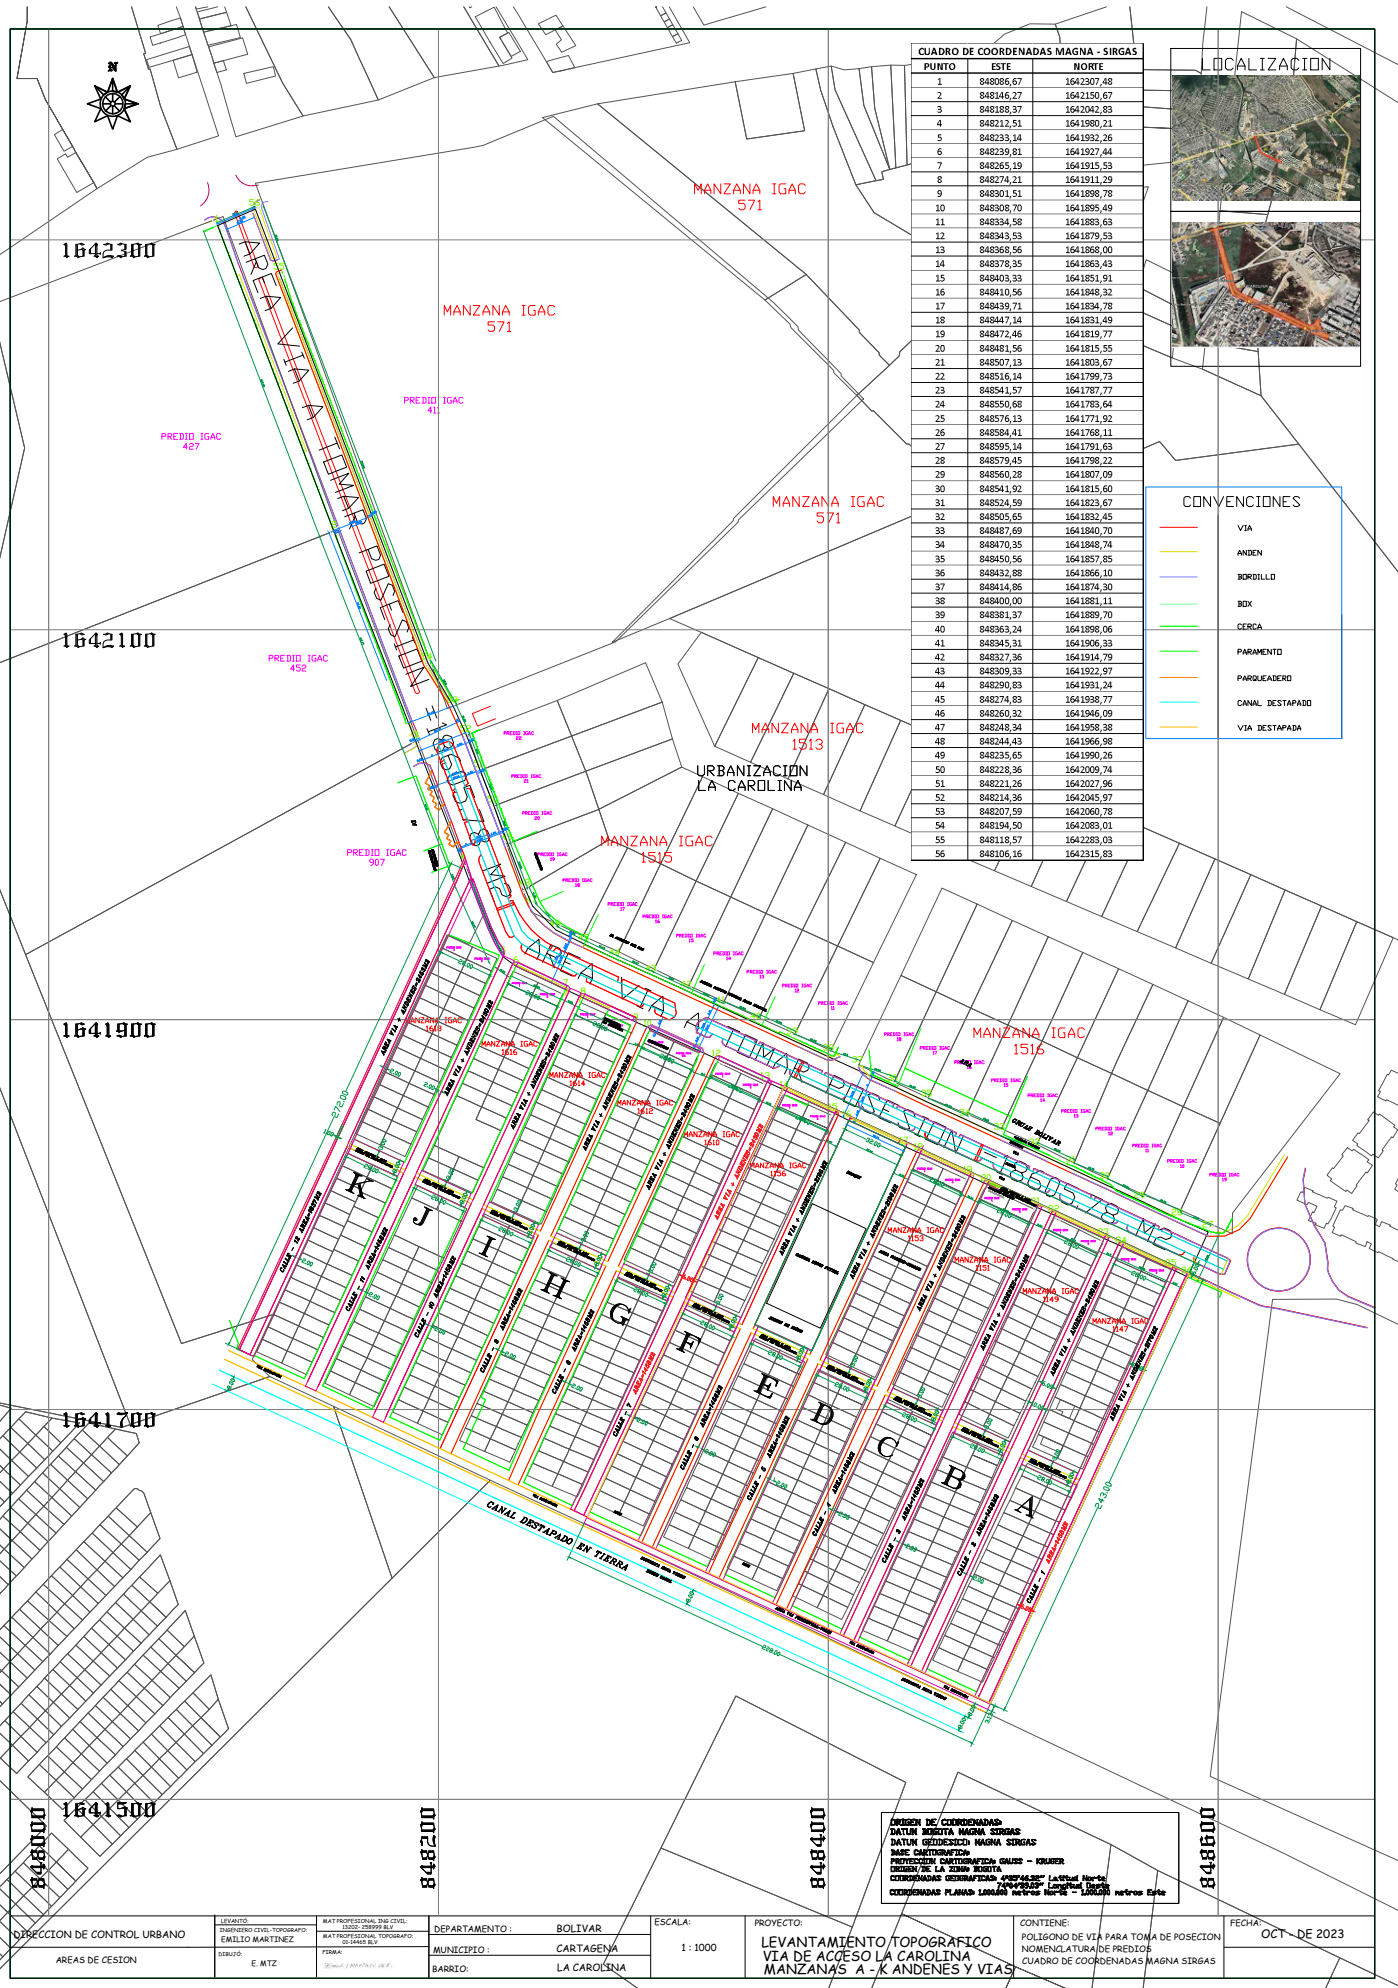

ORDEN DE COORDENADAS
 DATUM BOGOTÁ MAGNA SIRGAS
 DATUM GEODESICO MAGNA SIRGAS
 BASE CENITROPICA
 PROYECCION CARTOGRAFICA GAUSS - KROGER
 ORIGIN DE LA ZONA BOGOTÁ
 COORDENADAS GEOGRAFICAS 49°56'48" Longitud Oeste
 COORDENADAS PLANAS 1000000 metros Norte - 1000000 metros Este

DIRECCION DE CONTROL URBANO	LEVANTADO INGENIERO CIVIL TOPOGRAFICO EMILIO MARTINEZ	MAT PROFESIONAL DEL CIVIL 1000-28999-BLT	DEPARTAMENTO : BOLIVAR	ESCALA: 1 : 1000	PROYECTO: LEVANTAMIENTO TOPOGRAFICO VIA DE ACCESO LA CAROLINA MANZANAS A - K ANDENES Y VIAS	CONTIENE: POLIGONO DE VIA PARA TOMA DE POSECCION NOMENCLATURA DE PREDIOS CUADRO DE COORDENADAS MAGNA SIRGAS	FECHA: OCT DE 2023
ÁREAS DE CESION	SERVIDO E. MTZ.	FIRMA <i>Emilio Martinez</i>	MUNICIPIO : CARTAGENA				
			BARRIO : LA CAROLINA				